








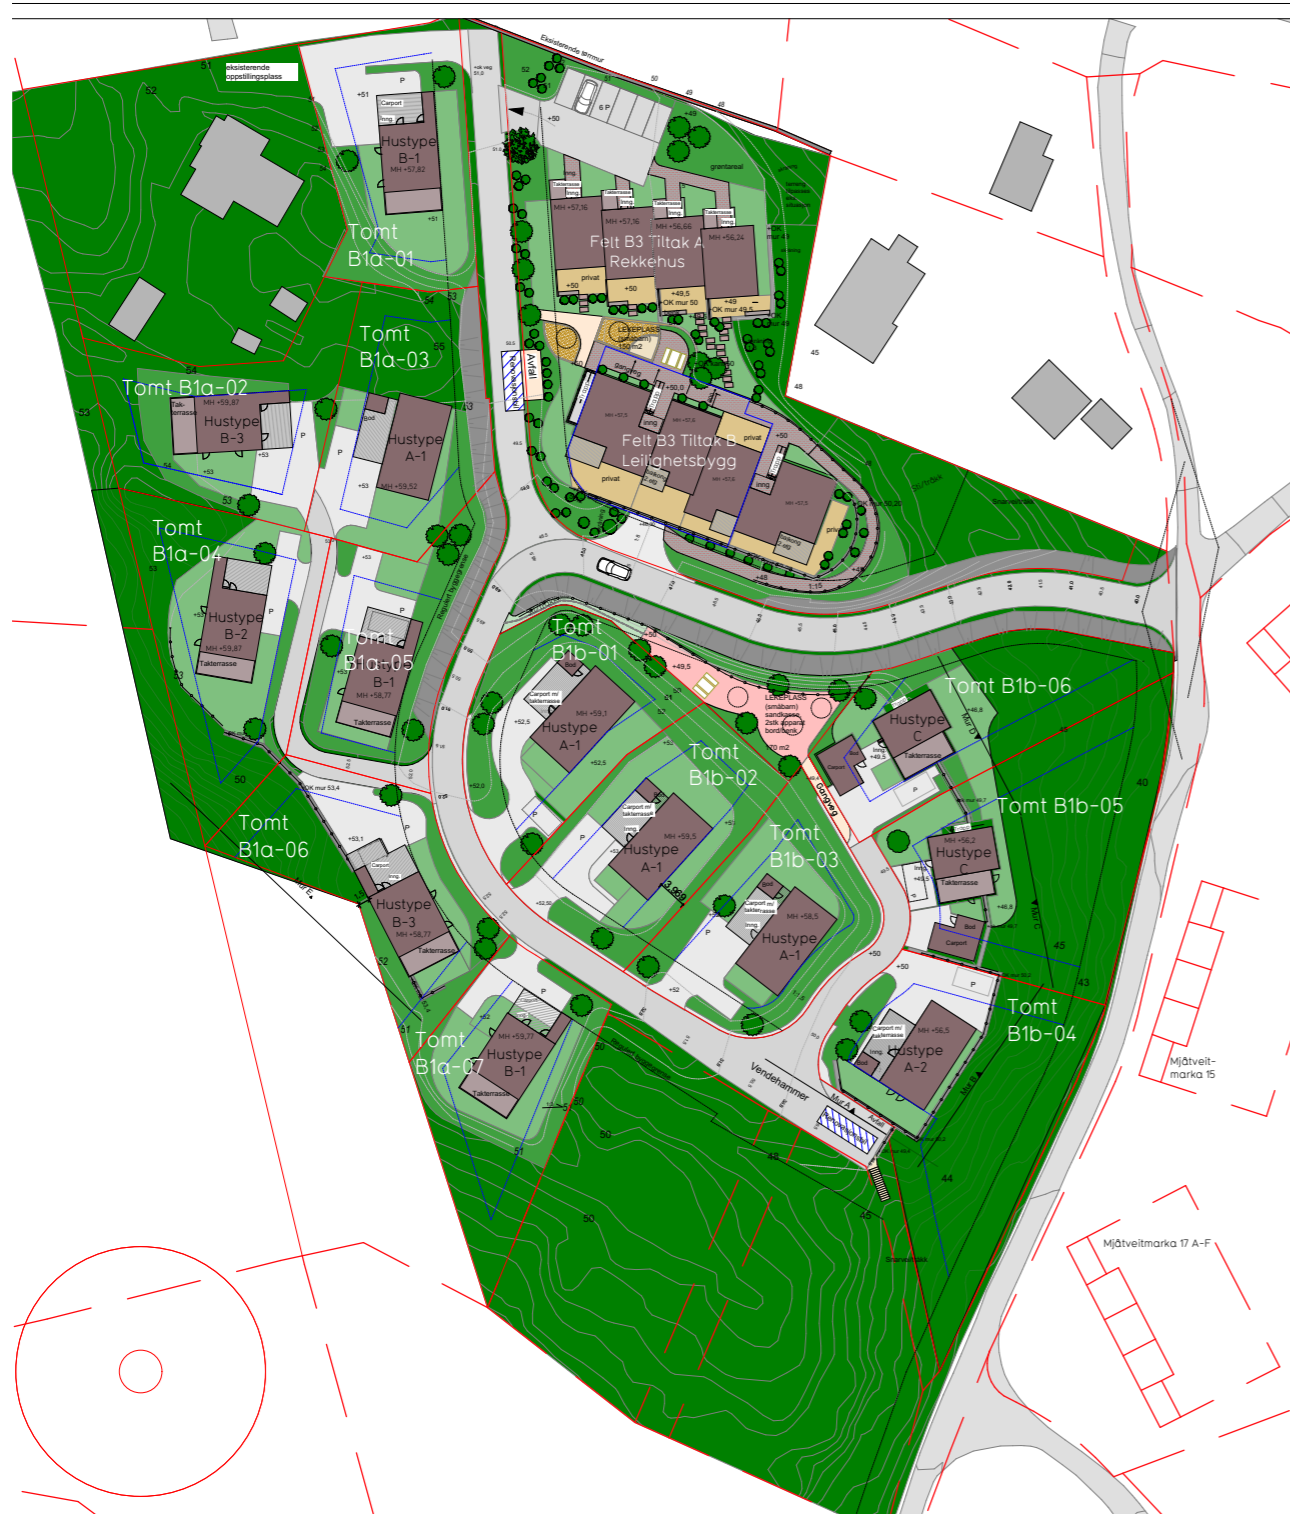

Utomhusplan



-  Omriss parkeringskjeller
-  Regulert byggegrense
-  Byggegrense (pbl. 4 meter)
-  Eksisterende teiggrenser
-  Nye teiggrenser
-  Eksisterende koter
-  Nye koter
-  Rekkverk

-  Sti/tråkk
-  Uberørt grøntareal
-  Privat uteoppholdsareal/hage
-  Lek/opphold
-  Veg/manøvreringsareal
-  Nye bygg
-  Overbygget uteareal
-  Skjæring
-  Støttemur
-  Avfallshåndtering